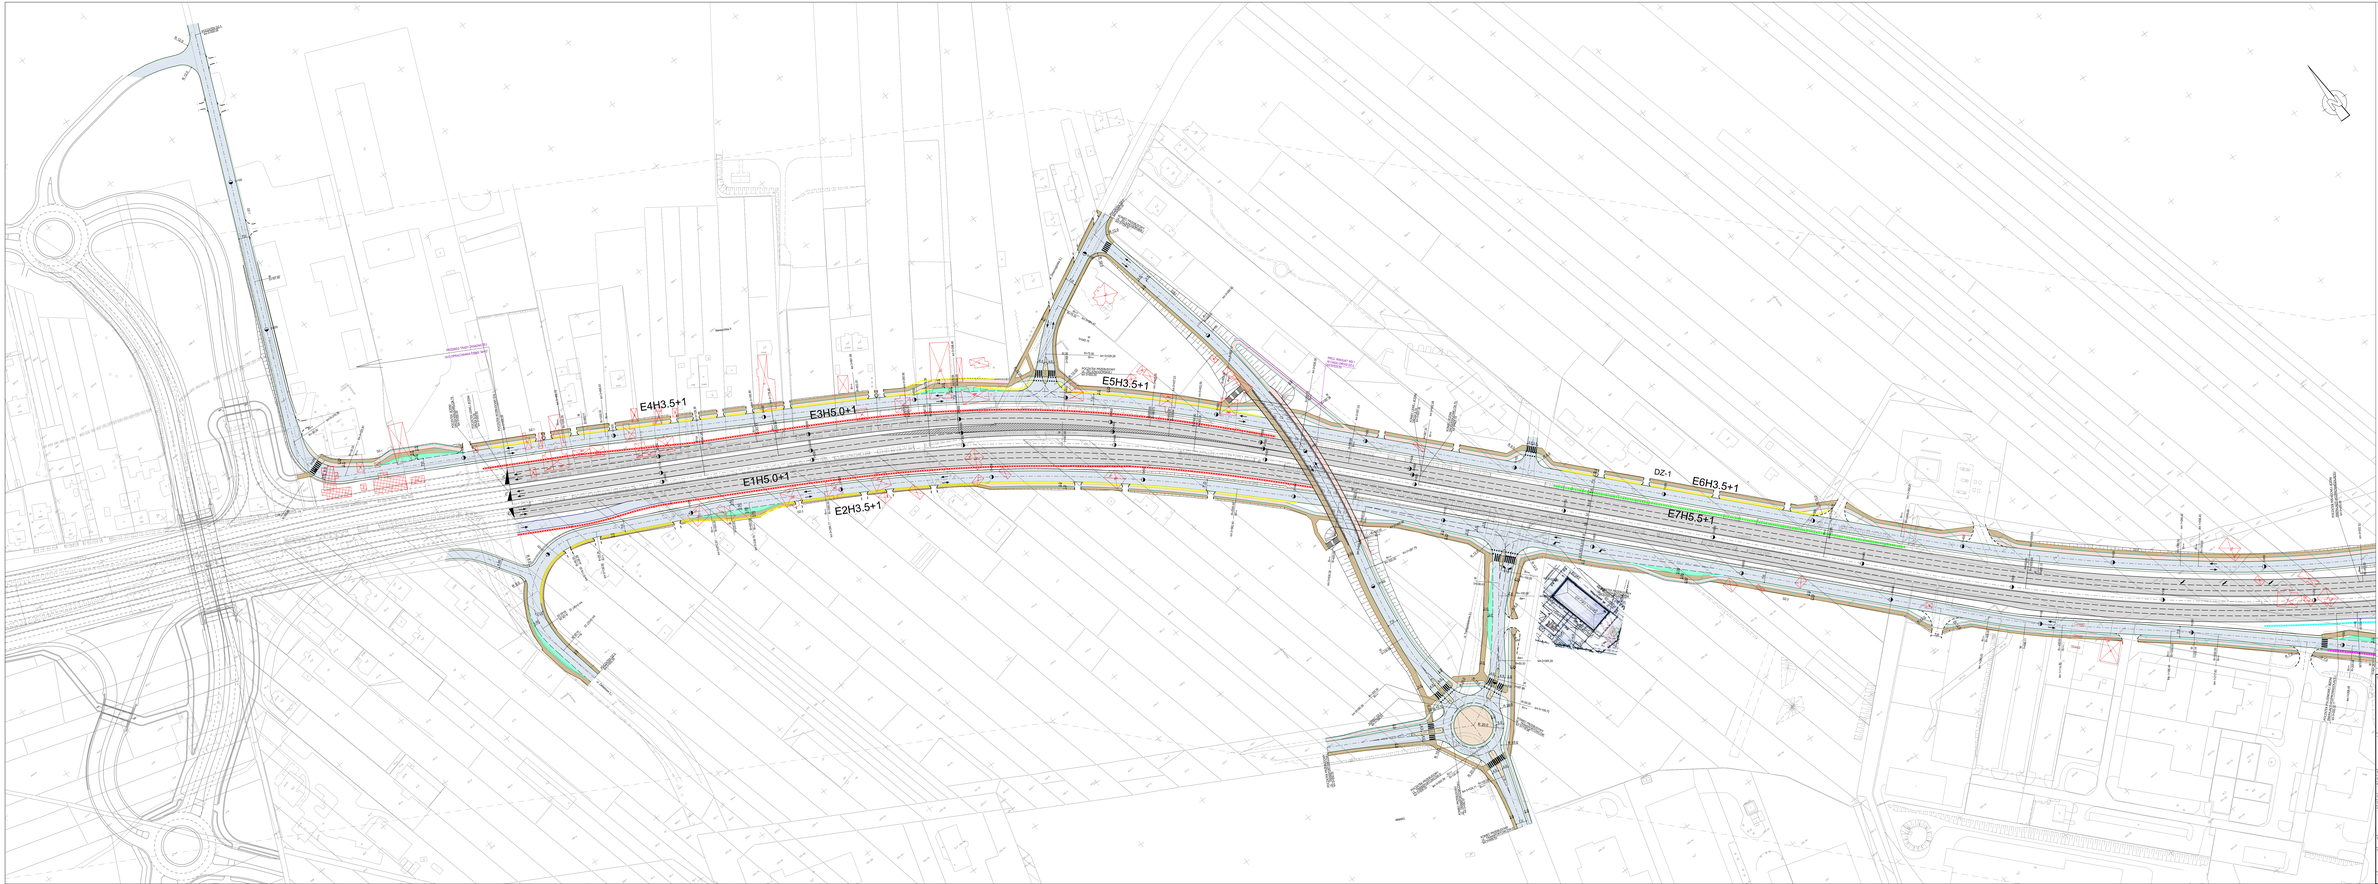


Zmiany do projektu budowlanego

Arkusz	Data	Nazwa / Opis zmiany	Skala zmiany

Inwestor:

Generalna Dyrekcja
Dróg Krajowych i Autostrad
Oddział Kielce
ul. Jagiellońska 74
25-734 Kielce
Tel. 041 366 30 31
Fax. 041 366 30 34

GDDKiA

Projektant:

Schuessler-Plan Architekci Sp. z o.o.
ul. Dzierżawna 12/14
61-132 Poznań
e-mail: poznan@schuessler-plan.com
Tel. 022 31 31 400
Fax. 022 31 31 401

Schuessler-Plan

Projektant	Imię i Nazwisko	Specjalność	Nr uprawnień	Podpis
Dr Przemysław Jerzy Kret, Wiceprezes Zarządu		konstrukcyjno-budowlana	WKŁ/0402/PWOD/10	
Projektanci	Mgr inż. Mateusz Szczerbowski	drogowa	WKŁ/0402/PWOD/09	
	Inż. Ewa Jaworska	drogowa	WKŁ/0402/PWOD/08	
Sprawdzający	Mgr inż. Ewa Zarębska	drogowa	WKŁ/0402/PWOD/06	
Sprawdzający	Dr Przemysław Jerzy Kret, Wiceprezes Zarządu	konstrukcyjno-budowlana	WKŁ/0402/PWOD/10	
Sprawdzający	Mgr inż. Barbara Jabłczyńska-Kret	konstrukcyjno-budowlana	WKŁ/0402/PWOD/11	

Nazwa zadania inwestycyjnego:

Rozbudowa drogi krajowej Nr 74 do parametrów drogi 2 jezdniowej, klasy ekspresowej na odcinku: Przejście przez Kielce (Kielce S7 węzeł Kostomłoty - DK 73 węzeł Kielce)

Faza: KONCEPCJA PROGRAMOWA	Branża: DROGOWA		
Nazwa rysunku: PLAN SYTUACYJNY WARIANT Z WĘZŁEM ZE SKOŁOWYM HUBALCZYKÓW – ZAGNAŃSKA – SOLIDARNOŚCI	Nr arkusza: 01	Nr rysunku: 01	
	Nr wersji: 02	Nr zmiany:	
	Nr rysunku: 02.01a/04		
Skala: 1:1000	Format: A0	Data: 04.2017	Nazwa pliku: PS_IA_1470_SIT101_02.01a