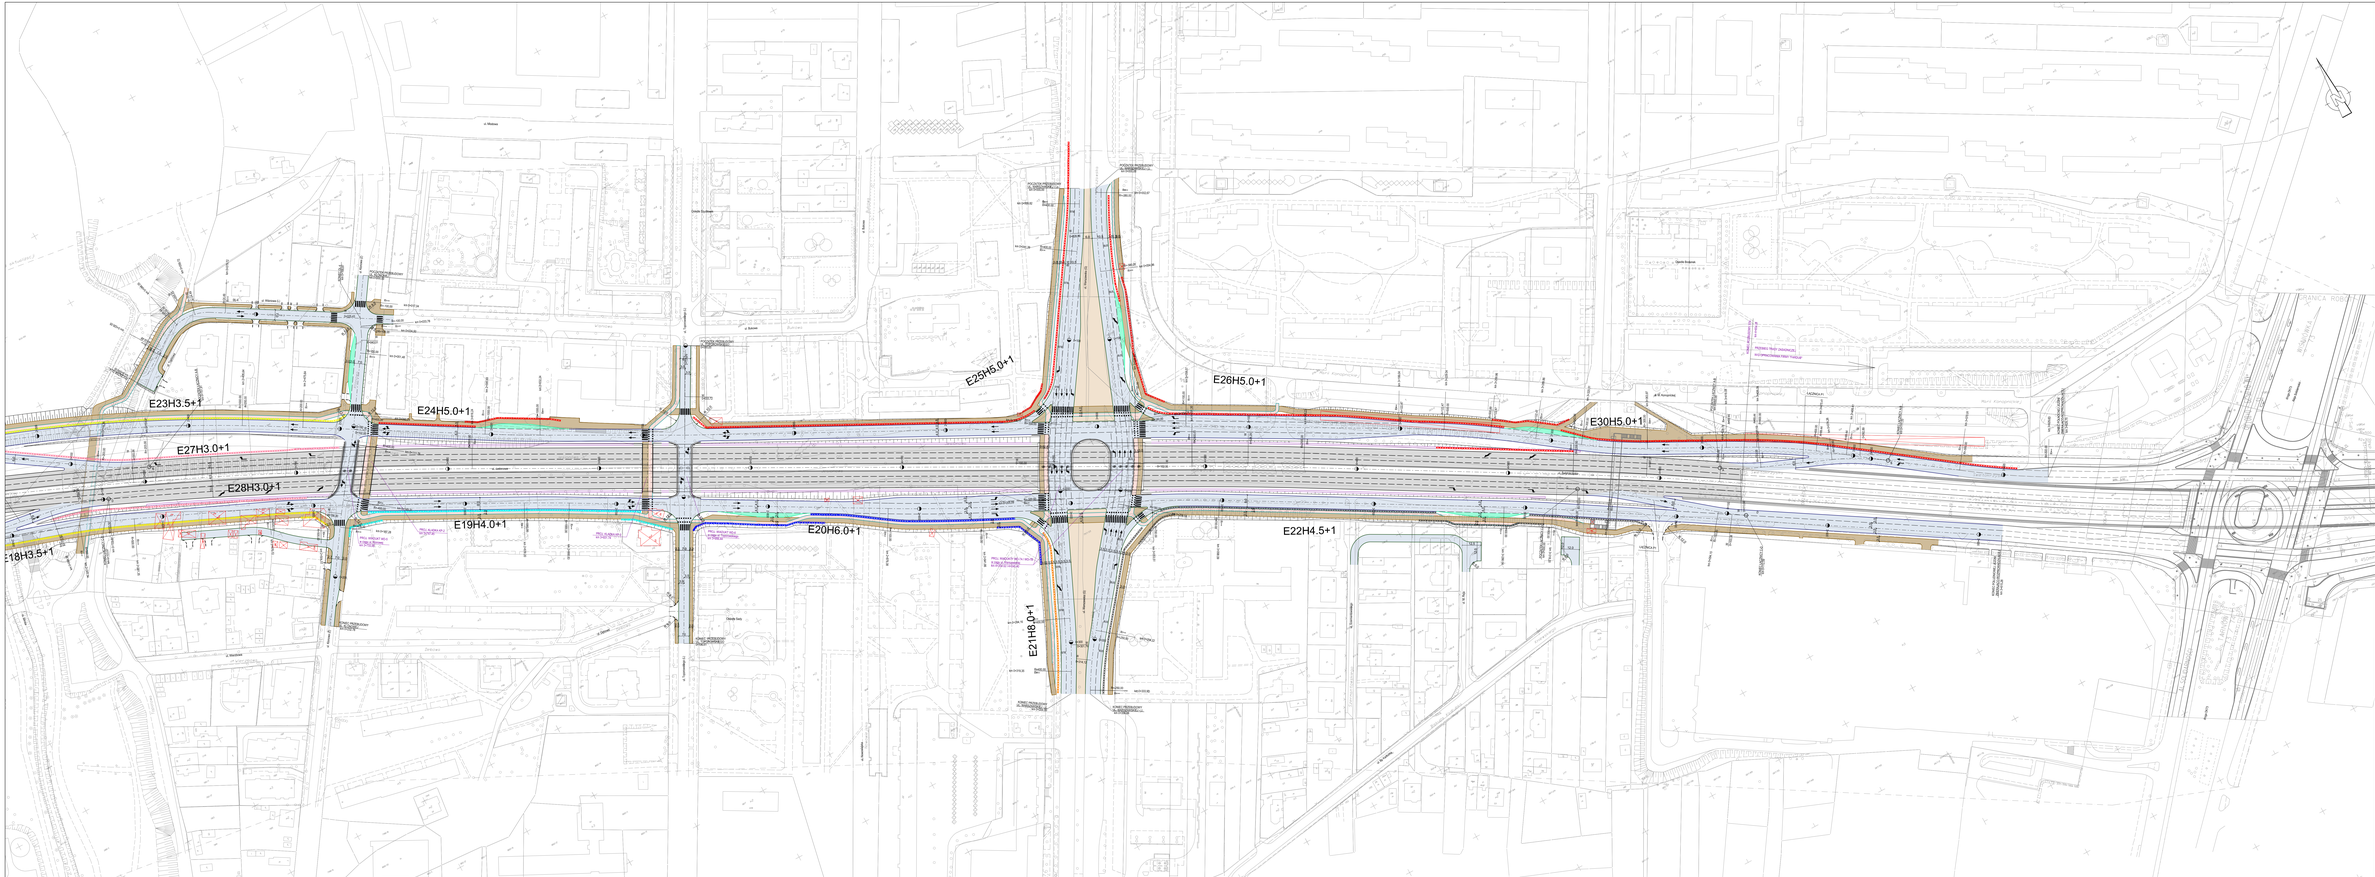


Zmiana do projektu budowlanego			
Wersja	Data	Numer / Opomiarowanie	Opis zmiany

Zamawiający:
Generalna Dyrekcja
Dróg Krajowych i Autostrad
Oddział Kielce
ul. Jagiellońska 74
25-734 Kielce
Tel. 041 36 01 01
Fax. 041 366 28 04

GDDKiA

Wykonawca:
Schuessler-Plan Inżynierія Sp. z o.o.
ul. Dąbrowskiego 327A
60-132 Poznań
e-mail: poznan@schuessler-plan.com
Tel. 022 41 51 400
Fax. 022 41 51 401

Schuessler-Plan

Funkcja	Imię i Nazwisko	Specjalność	Nr uprawnień	Podpis
Dr. Projektant	mgr inż. Mateusz Szuszkiewicz	konstrukcyjno-budowlana	WKŁ/0472/PWOD/13	
Projektant	mgr inż. Mateusz Szuszkiewicz	konstrukcyjno-budowlana	WKŁ/0472/PWOD/13	
	mgr inż. Alla Zakrzewska	drogowa	KIE/BD/0472/PWOD/09	
Sprawdzający	mgr inż. Ewa Zarębska	drogowa	KIE/0472/PWOD/09	
Zatwierdzający	mgr inż. Andrzej Jakóbczyk-Gryś	konstrukcyjno-budowlana	Nr ew.0/0000 - Brak PWOD/09	

Nazwa zadania realizowanego:

Rozbudowa drogi krajowej Nr 74 do parametrów drogi 2 jezdniowej, klasy ekspresowej na odcinku: Przejście przez Kielce (Kielce ST węzeł Krasnowicy - DK 73 węzeł Kielce)

Nazwa rysunku:	KONCEPCJA PROGRAMOWA	Branża:	DROGOWA
	PLAN SYTUACYJNY WARIANT Z WEZŁEM ZE SKRZYŻOWANIEM HUBALCZYKÓW - ZAGNAŃSKA - BOLESŁAWSKO	Nr arkusza: 0	Nr rysunku: 0/1
		Nr obiektu:	Nr wersji:
Skala: mapa: 1:1000	Format: A0	Data: 04.2017	Nazwa pliku: PS_M_1470_0011_02.dwg