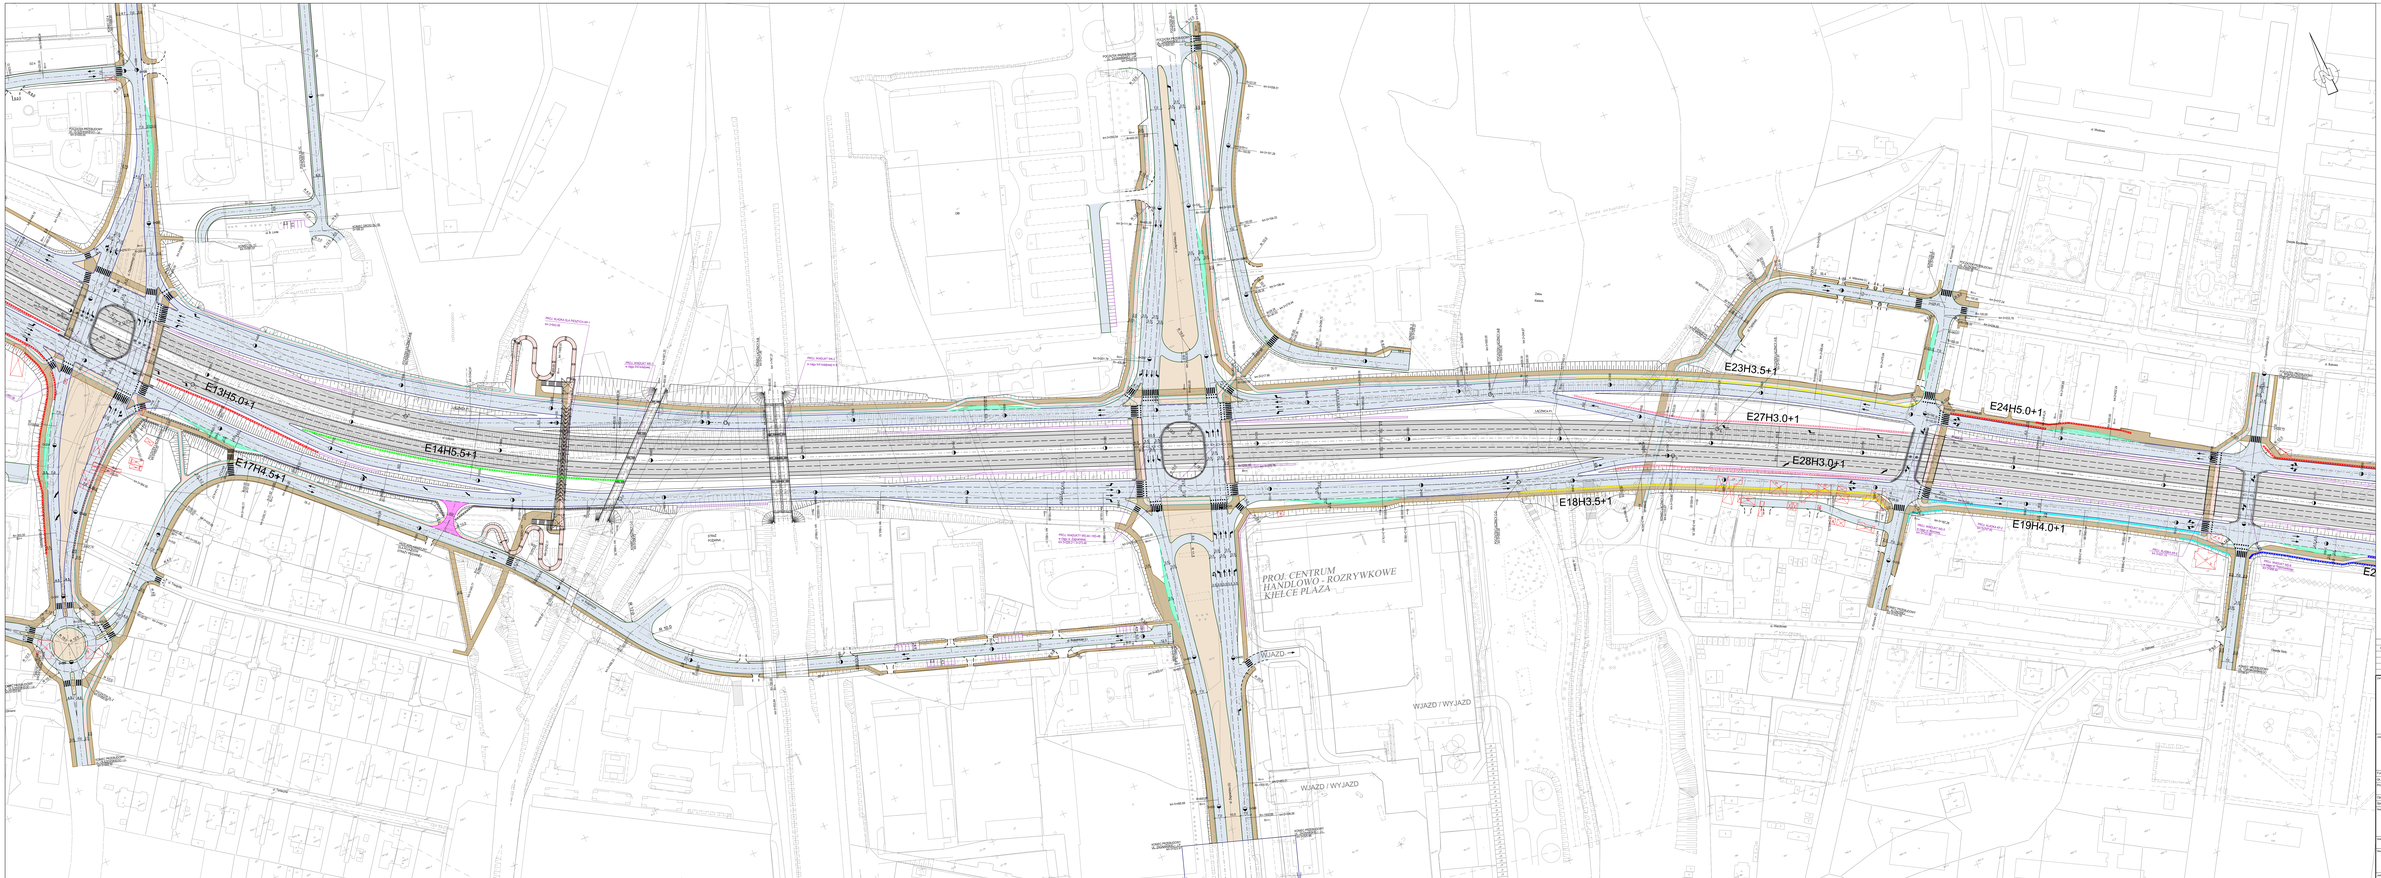

E13H5.0+1
E14H5.5+1
E17H4.5+1
E18H3.5+1
E23H3.5+1
E27H3.0+1
E28H3.0+1
E24H5.0+1
E19H4.0+1
PROJ. CENTRUM HANDLOWO - ROZRYWKOWE KIELCE PLAZA
WJAZD
WJAZD / WYJAZD
WJAZD / WYJAZD
ul. Radiowa
ul. Radiowa
ul. Radiowa
ul. Ściegiennego
ul. Ściegiennego
ul. Ściegiennego